

Nostiprinājuma uzraksts

Krāslavas zemesgrāmatu nodaļas tiesnesis Zeltīte Mačukāne 2000.gada

28.novembrī nolēma:

Nekustamam īpašumam

Dagdas pilsēta, Mičurina iela 3a

Apzīmējums kadastrā: 6009- 001- 0258

Dagdas pilsētas zemesgrāmatas nodaļījumā Nr. 485 ierakstīt sekojošus pantus:

I.daļa 1. iedaļa		
Ieraksta Nr.	Nekustams īpašums, servitūti un reālnastas	Platība, lielums
1.	Zemes gabals ar kadastra numuru 6009- 001- 0258.	24487 kvm
2.	Uz zemes gabala atrodas viena ēka (skola) un 2 palīgceltņes.	

II.daļa 1. iedaļa			
Ieraksta Nr.	Īpašnieks, dzimšanas gads, vieta, personas/nodokļu maksātāja kods, tiesību pamats	Domājamā daļa	Summa, par kādu iegūts īpašums(Ls)
1.	Īpašnieks: DAGDAS PILSĒTAS PASVALDĪBA, nodokļu maksātāja kods 90000041224.	1	
2.	Pamats: 2000. gada 20. novembra uzziņa Nr.383, 1990. gada 28. decembra LR Krāslavas rajona TDP izpildu komitejas lēmums Nr. 254, 1999. gada 21. decembra akts par ēku pieņemšanu ekspluatācijā.		

III.daļa 1. iedaļa		
Ieraksta Nr.	Lietu tiesības, kas apgrūtina nekustamu īpašumu	Platība, lielums
1.	Atzīme - elektrisko tīklu transformatora ēka.	
2.	Atzīme - elektrisko tīklu gaisvadu līnijas aizsargjosla.	40 kvm
3.	Pamats: 2000. gada 20. novembra uzziņa Nr.383.	


Žurnāla Nr. 2989

Lēmuma datums: 28.11.2000

Kancelejas nodeva Ls 29.17 samaksāta

Zemesgrāmatu nodaļas tiesnesis



Zeltīte Mačukāne

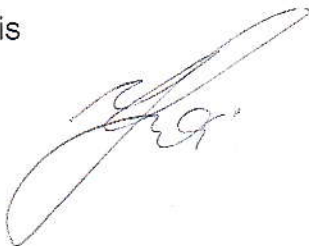

ROBEŽPUNKTU KOORDINĀTAS
Latvijas koordinātu 1992.g. sistēmā
Mēroga koeficients 1.000193

Nr.	X	Y
2240	222639.92	719815.61
2241	222633.90	719821.41
7631	222524.03	719778.69
7630	222531.79	719780.03
7626	222545.84	719719.44
7625	222554.40	719699.77
1117	222570.67	719663.26
1120	222577.52	719642.50
207	222603.40	719591.85
208	222620.26	719558.88
2235	222685.92	719665.05
2236	222684.03	719666.93
2237	222685.51	719668.73
2238	222687.59	719667.54
2239	222699.01	719686.13

Zemes izvietojuma
shēma

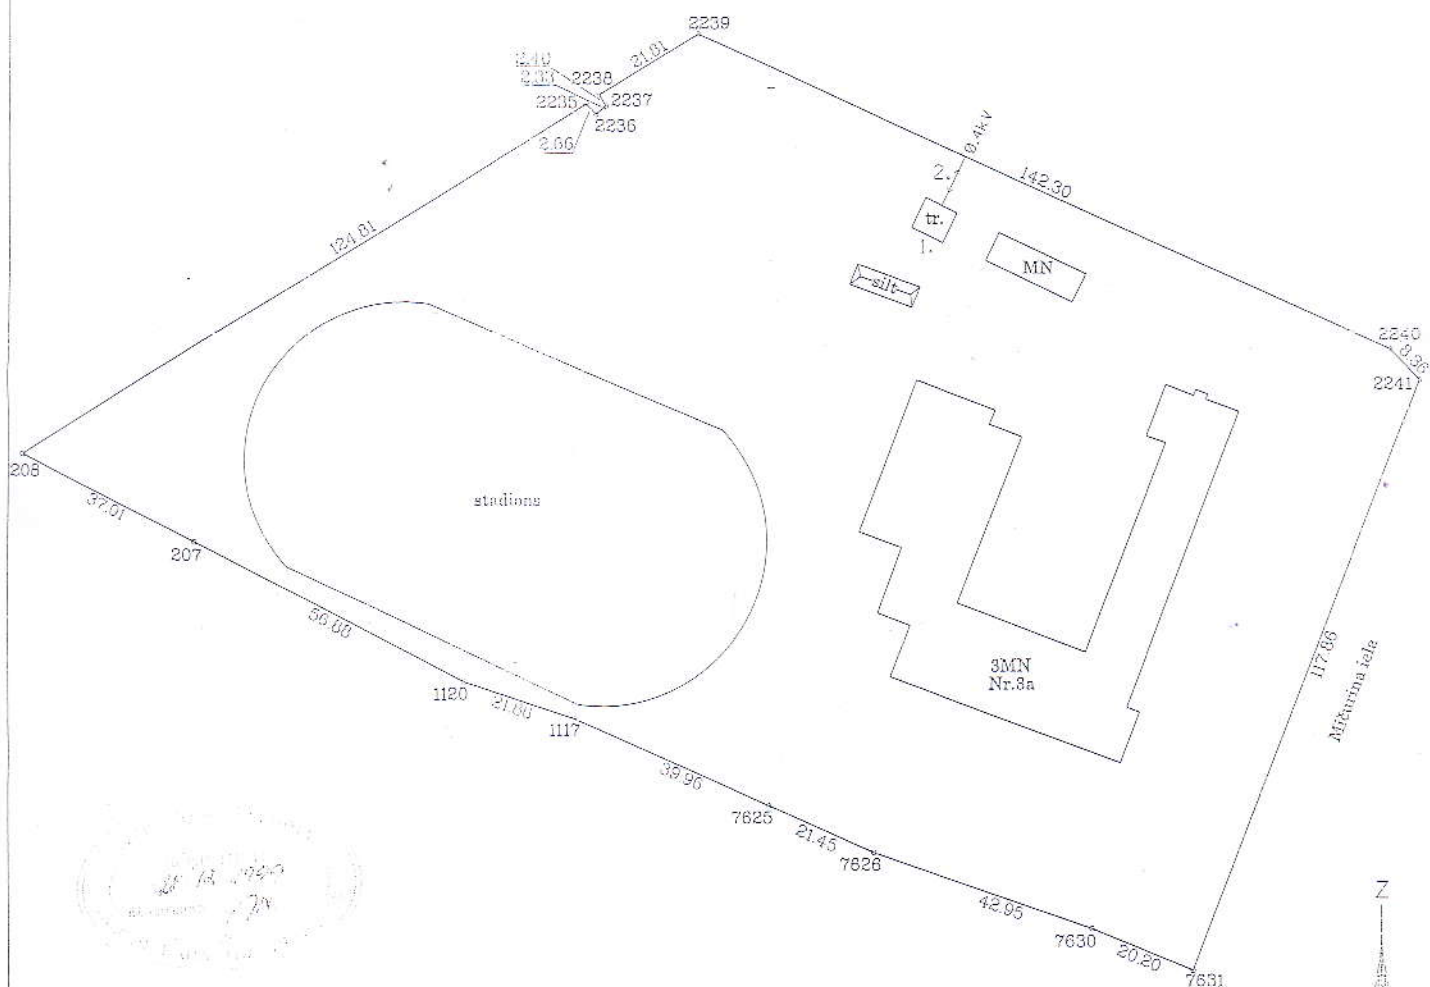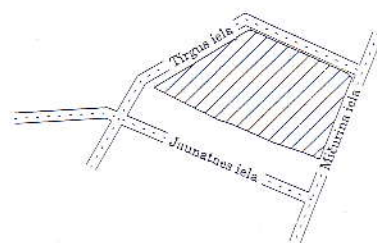

APGRŪTINĀJUMI

1. Transformators - 6.2m x 6.5m - 40 m2
2. 0.4kV elektrisko tīklu gaisvadu līnijās 4 m aizsargjosla - 10 m ; 40 m2

Platība 24487 m2

Mērogs 1:1000

VZD Dienvidlatgales reģionālās nodaļas
Krāslavas filiāles NĪF birojs

Vadītāja	L.Kokina	14.12.99
Uzņēmēja	K.Lukaševičs	11.08.99
Kompj.grafika	D.Kozāčuks	20.10.99

KODS 42B

Dagdas novada būvvalde, reģ 90000041224, Alejas 4, Dagda, tel :65681442 fax:65681421

(būvvaldes nosaukums un rekvizīti – adrese, tālruna un faksa numurs)

Plānošanas un arhitektūras uzdevums Nr.24

Dagdas vidusskolas stadiona rekonstrukcija, Mičurina 3a, Dagda, Dagdas novads

(būves nosaukums un adrese)

Izsniegts 2013.gada 08.novembrī

Dagdas novada pašvaldība

(kam izsniegts)

1. Zemes gabala raksturojums

1.1.	Zemes gabala kadastra numurs, grupas numurs/grunts numurs	6009 001 0258
1.2.	Zemes gabala īpašnieks vai lietotājs	(fiziskās personas vārds, uzvārds, personas kods, adrese un tālruna numurs Dagdas novada pašvaldība, reģ.nr.90000041224, Alejas iela 4, Dagda LV 5674 vai juridiskās personas rekvizīti)
1.3.	Īpašuma tiesības vai lietošanas tiesības apliecinošs dokuments	(nosaukums un numurs)
1.4.	Zemes gabala platība	24487m2
1.5.	Zemes gabala novietne un situācija, tā teritorijā esošās ēkas un būves (apraksts)	
1.6.	Īpašie apstākļi (zemes gabals atrodas dabas liegumā, mikroliegumā, zaļajā zonā, parka zonā, kultūras pieminekļa aizsardzības zonā)	
1.7.	Zemes gabala apbūves veids (piemēram, mazstāvu dzīvojamās apbūves teritorija)	
1.8.	Ierobežojumi (piemēram, servitūti)	Vecās katoļu kapsētas aizsargjosla

2. Būvprojektēšanas nosacījumi

2.1.	Būvniecības veids (piemēram, jaunbūve, rekonstrukcija, restaurācija)	rekonstrukcija
2.2.	Būvprojektēšanas stadijas	1 stadija TP
2.3.	Apbūves pamatnosacījumi	
2.3.1.	maksimālā apbūves intensitāte	
2.3.2.	maksimālais apbūves blīvums	Apbūves noteikumos noteiktais

2.3.3.	minimālā brīvā teritorija	Apbūves noteikumos noteiktais
2.3.4.	maksimālais stāvu skaits	Apbūves noteikumos noteiktais
2.3.5.	autostāvvietu skaits	
2.4.	Kompozīcijas pamatnosacījumi	Nosaka projektētājs
2.4.1.	būves bloķēšana (piemēram, brīvstāvoša ēka, bloķēta ēka)	
2.4.2.	apbūves līnija (piemēram, būvlaide, atkāpes no sarkanās līnijas)	
2.4.3.	augstuma ierobežojumi (piemēram, stāvu skaits, jumta dzegas augstums)	Apbūves noteikumos noteiktais
2.4.4.	iebrauktuves un ieejas (piemēram, no kuras ielas)	
2.5.	Būvkonstrukciju projektēšanas pamatnosacījumi	
2.5.1.	ugunsdrošības kategorija	
2.5.2.	nesošās konstrukcijas	
2.5.3.	tehniskās apsekošanas akts (esošām būvēm)	
2.6.	Ārējās apdares nosacījumi	
2.6.1.	sienas	Nosaka projektētājs
2.6.2.	jumta veids un iesegums	Nosaka projektētājs
2.6.3.	logi un vitrīnas	
2.6.4.	durvis	
2.7.	Teritorijas iekārtošanas nosacījumi	
2.7.1.	apzaļumošana	Atjaunot pēc darbu pabeigšanas
2.7.2.	nožogošana	
2.7.3.	apgaismošana	
2.7.4.	vertikālā plānošana	
2.7.5.	brauktuviņu un ietvju segums	
2.7.6.	būvgružu utilizācija, pārstrāde vai atļauja izmantot izgāztuvi	
2.7.7.	līgums ar atkritumu apsaimniekošanas uzņēmumu, kuram izsniegta normatīvajos aktos noteiktā atļauja	
2.8.	Vides pieejamības prasības	
2.8.1.	teritorija	
2.8.2.	iekštelpas	

3. Tehniskie noteikumi (pieslēgšanās inženierkomunikācijām vai to šķērsošana)

3.1.	Ūdensapgāde un kanalizācija	SIA "Dagdas komunāla saimniecība"(saskaņot)
3.2.	Ielas un ceļi	Dagdas novada pašvaldība(saskaņot)
3.3.	Elektroapgāde	Tehn. noteikumi vai saskaņojums, „Sadales tīkli“, Krāslavas nodaļa. Rēzeknes ielā 59, Krāslava

3.4.	Gāzes apgāde	
3.5.	Siltumapgāde	
3.6.	Telekomunikācijas	Saskaņot „Citruss Solution“ Sv.Ludviga laukums 3, Krāslava, LV-5601 Tālr.: 6562 3309, ja būvniecība notiek aizsargjosla
3.7.	Citas komunikācijas	

Piezīme. Projektēšanas gaitā būvvaldē iesniedzams viens inženierkomunikāciju piesaistes materiālu komplekts.

4. Īpašie noteikumi

4.1.	Vides un dabas aizsardzības prasības (Valsts vides dienesta reģionālā vides pārvalde)	
4.2.	Higiēnas prasības (pilsētas vai rajona vides veselības centrs)	
4.3.	Ugunsdrošības prasības (ugunsdzēsības un glābšanas dienests)	
4.4.	Konstrukciju drošības prasības (piemēram, esošas ēkas tehniskās apsekošanas dati)	
4.5.	Kultūras pieminekļu aizsardzības prasības (Valsts kultūras pieminekļu aizsardzības inspekcija)	
4.6.	Citas prasības	
4.7.	Koku ciršanas atļauja (piemēram, Dārzu un parku trests)	
4.8.	Citas atļaujas	

5. Papildu materiāli publiskai būvniecības apspriešanai

5.1.	Makets	
5.2.	Fotomateriāli	
5.3.	Perspektīvie skati	
5.4.	Interjera projekts	
5.5.	Citi materiāli (pēc vienošanās)	

Plānošanas un arhitektūras uzdevums derīgs līdz

08.11.2015.

(termiņš)


Galvenais arhitekts

(paraksts un tā atšifrējums)

Par inženiertīkliem
atbildīgā amatpersona

(amats, paraksts un tā atšifrējums)

Būvvaldes vadītājs

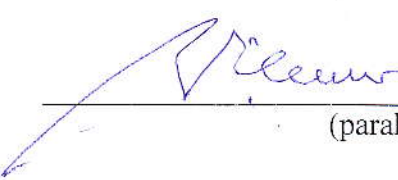 **V. Viļums**
(paraksts un tā atšifrējums)

