
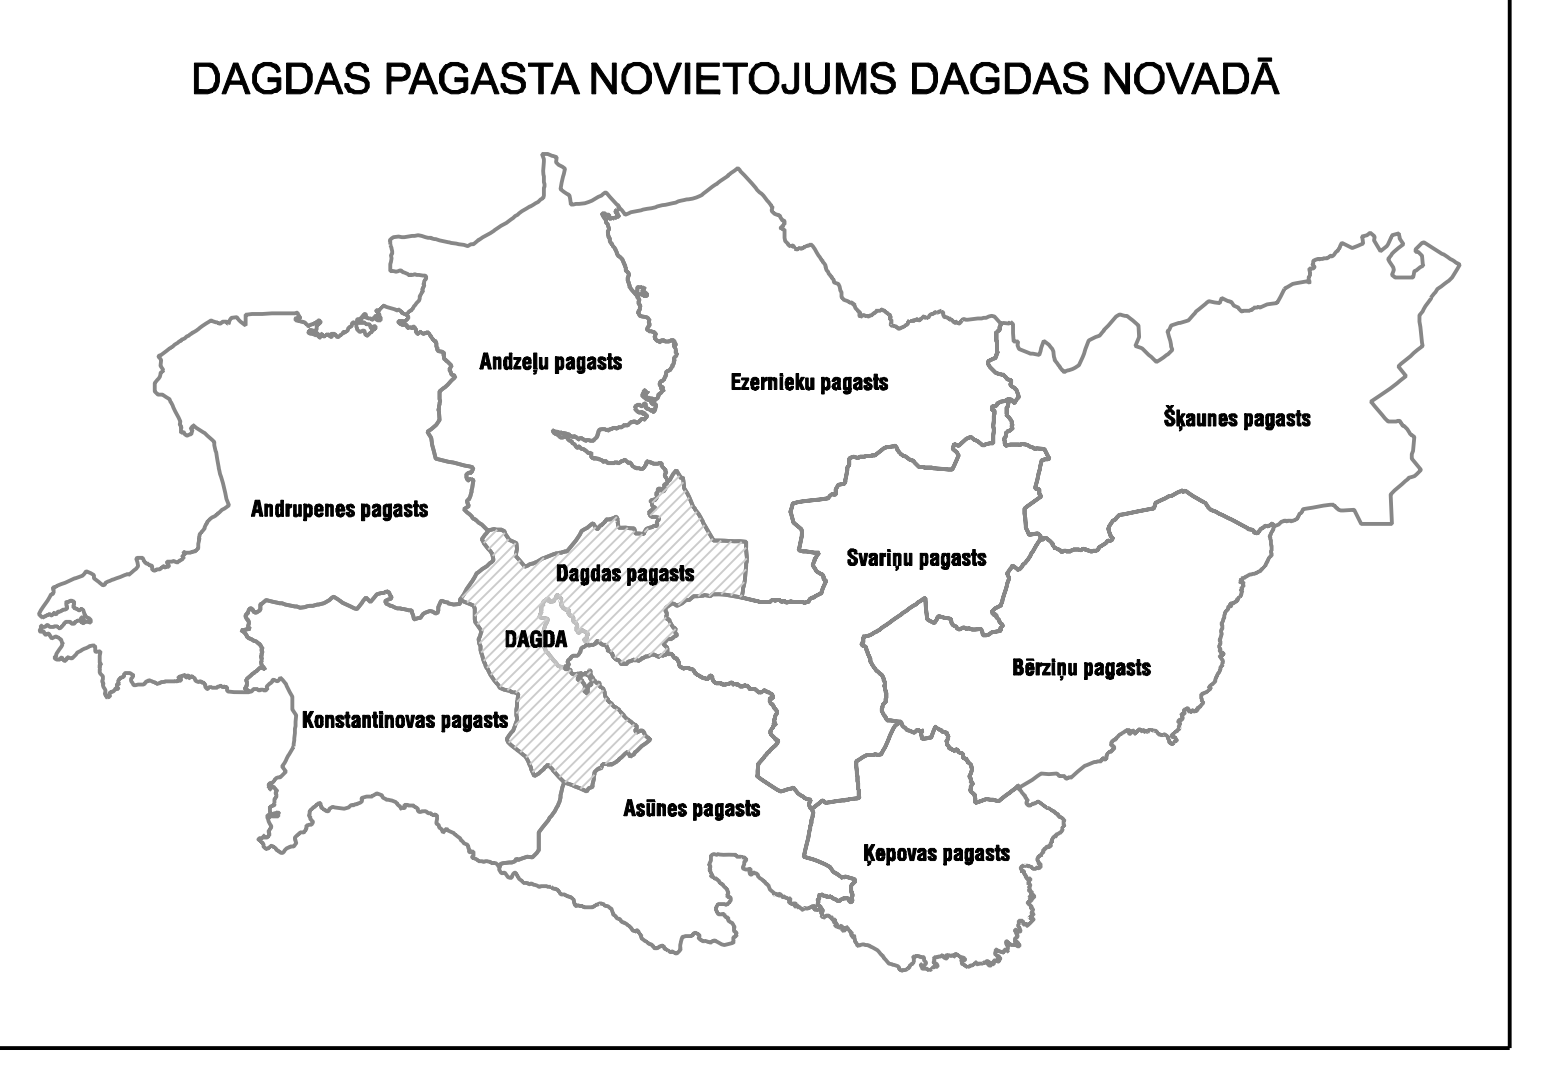



DAGDAS NOVADA, DAGDAS PAGASTA FUNKCIONĀLĀ ZONĒJUMA KARTE

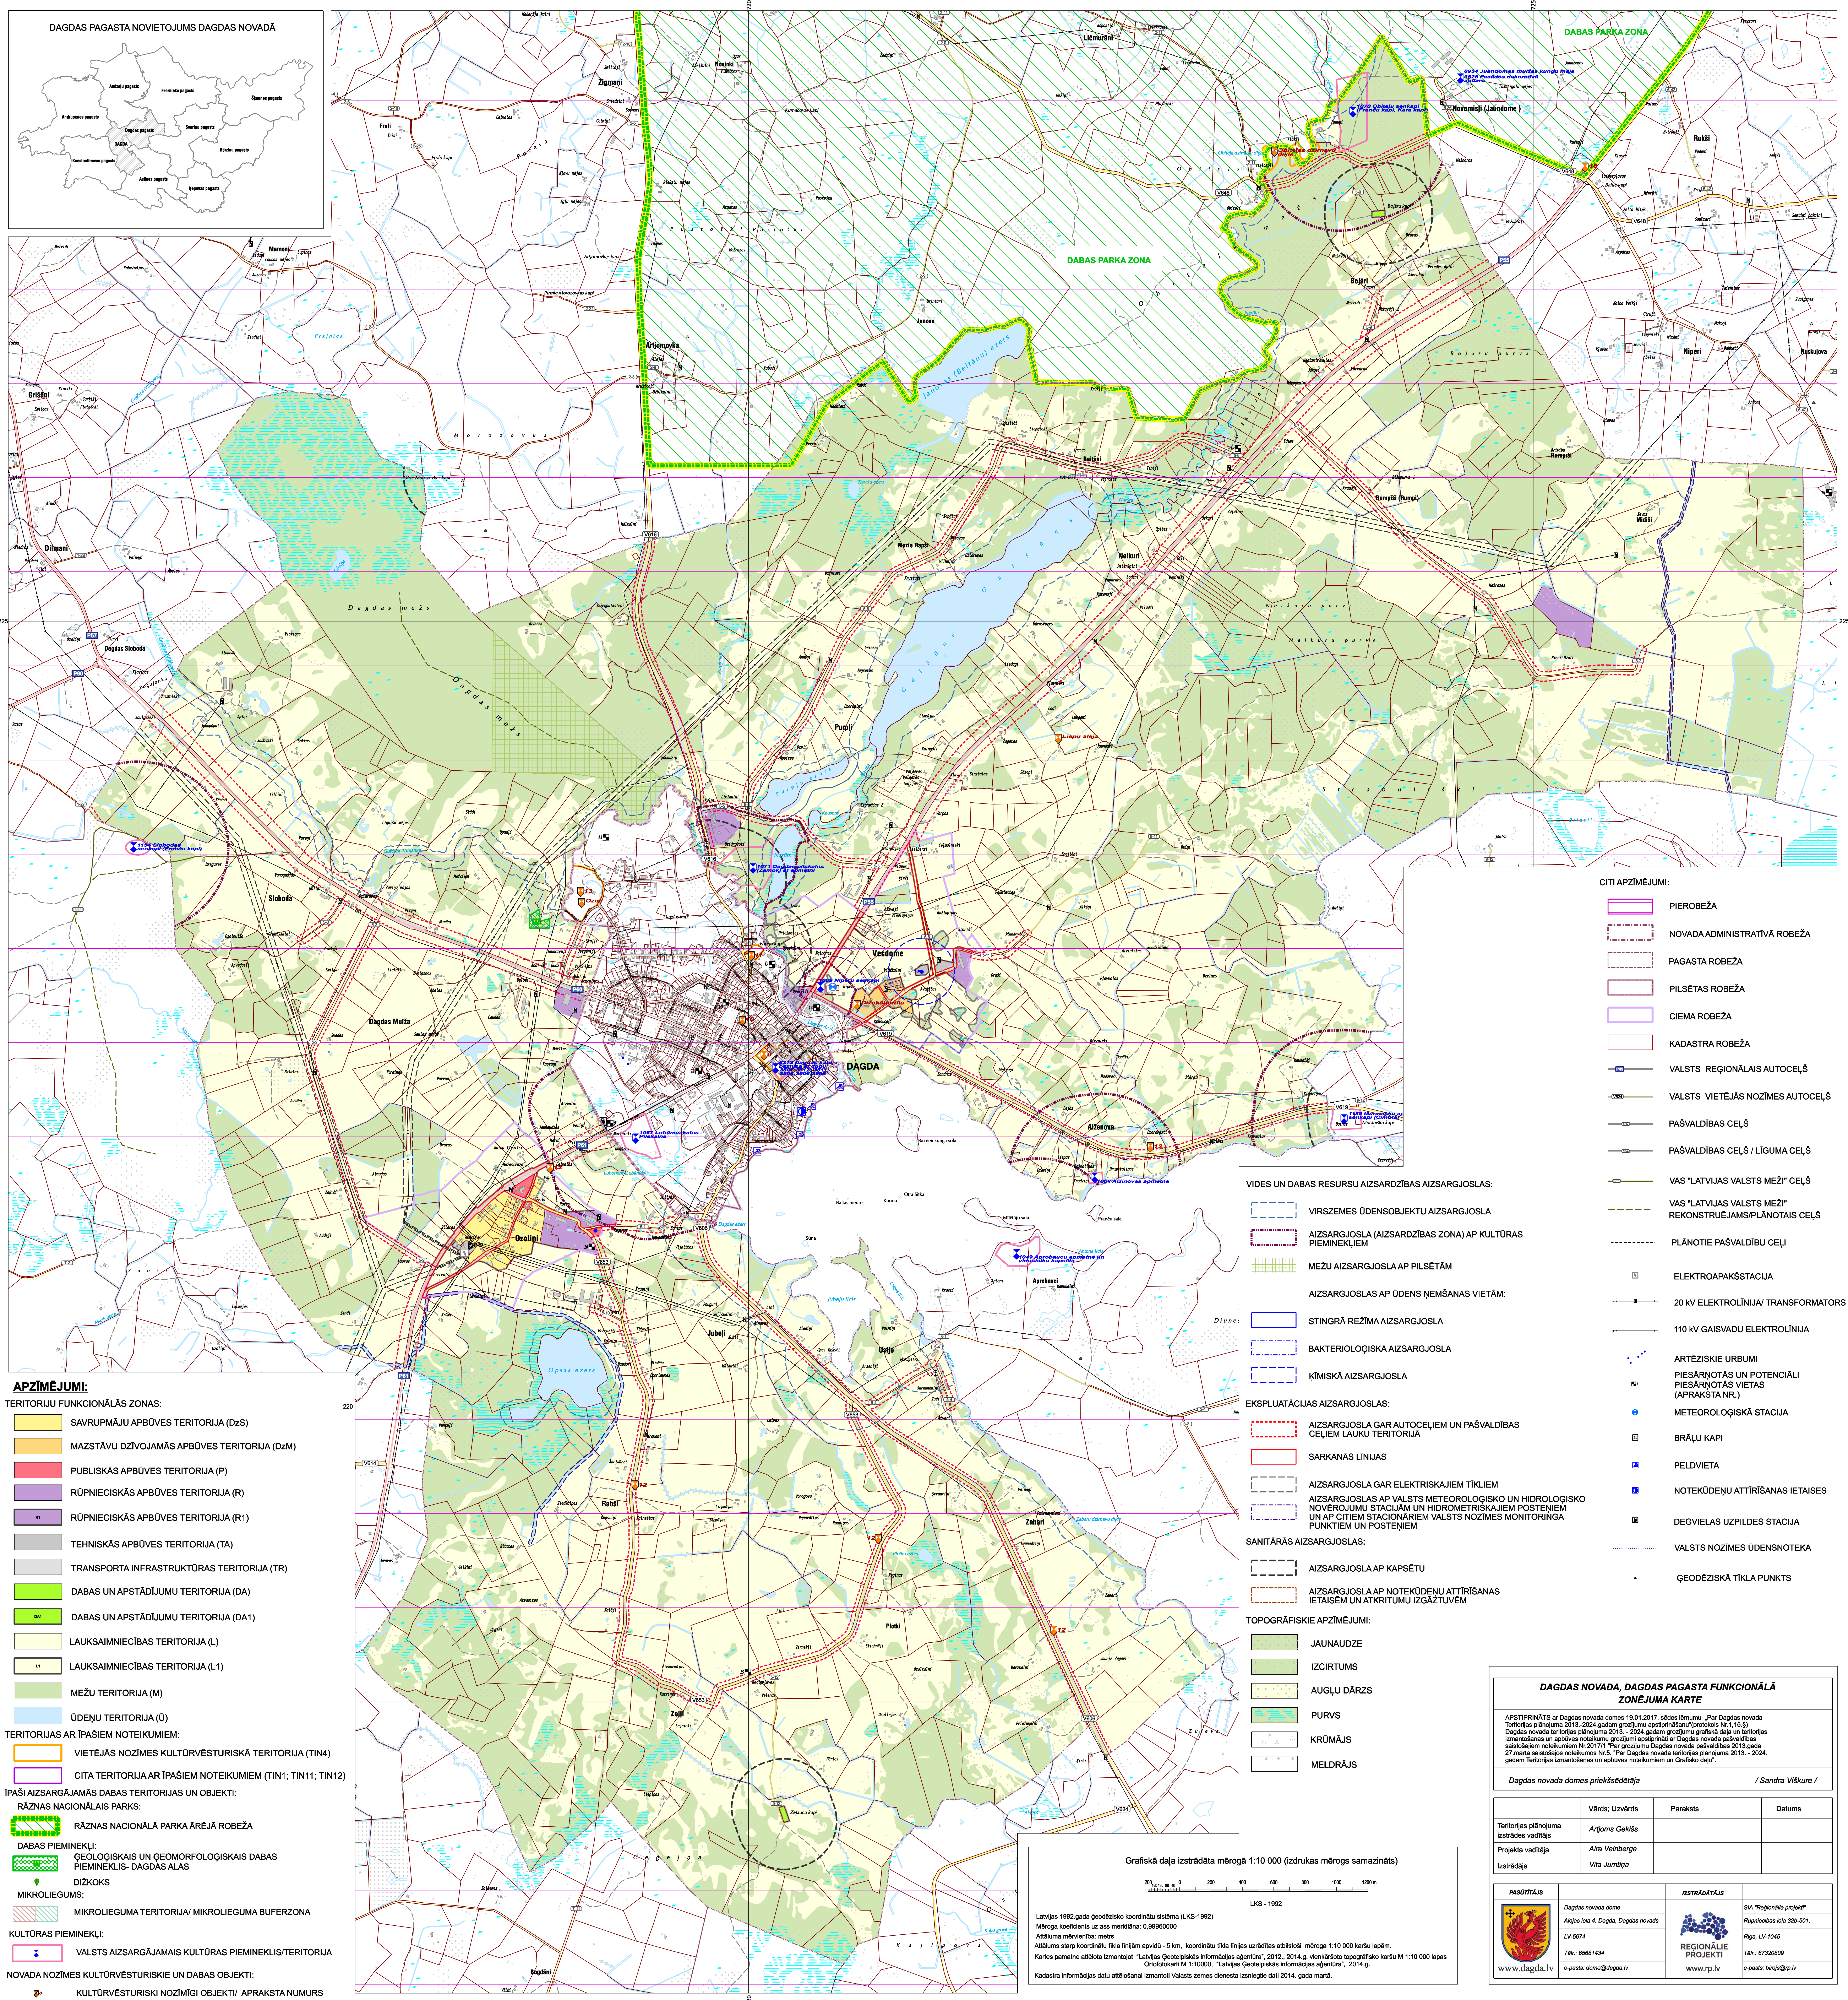

- APZĪMĒJUMI:**
- TERITORIJU FUNKCIONĀLĀS ZONAS:**
- SAVRUPMĀJU APBŪVES TERITORIJA (DzS)
 - MAZSTĀVU DZĪVOMĀS APBŪVES TERITORIJA (DzM)
 - PUBLISKĀS APBŪVES TERITORIJA (P)
 - RŪPNICISKĀS APBŪVES TERITORIJA (R)
 - RŪPNICISKĀS APBŪVES TERITORIJA (R1)
 - TEHNISKĀS APBŪVES TERITORIJA (TA)
 - TRANSPORTA INFRASTRUKTŪRAS TERITORIJA (TR)
 - DABAS UN APSTĀDĪJUMU TERITORIJA (DA)
 - DABAS UN APSTĀDĪJUMU TERITORIJA (DA1)
 - LAUKSAIMNIECĪBAS TERITORIJA (L)
 - LAUKSAIMNIECĪBAS TERITORIJA (L1)
 - MEŽU TERITORIJA (M)
 - ŪDEŅU TERITORIJA (Ū)
- TERITORIJAS AR ĪPAŠIEM NOTEIKUMIEM:**
- VIETĒJĀS NOZĪMES KULTŪRVĒSTURISKĀ TERITORIJA (TIN4)
 - CITA TERITORIJA AR ĪPAŠIEM NOTEIKUMIEM (TIN1; TIN11; TIN12)
- ĪPAŠI AIZSARGĀJAMĀS DABAS TERITORIJAS UN OBJEKTI:**
- RĀZNĀS NACIONĀLAIS PARKS:
 - RĀZNĀS NACIONĀLAJĀS PARKĀ ĀRĒJĀ ROBEŽĀ
 - DABAS PIEMINEKĻI:
 - ĢEOLÓĢISKAIS UN ĢEOMORFOĢISKAIS DABAS PIEMINEKLIS- DAGDAS ALĀS
 - DIŽKOKS
 - MIKROLIEGUMS:
 - MIKROLIEGUMA TERITORIJA/ MIKROLIEGUMA BUFERZONA
 - KULTŪRAS PIEMINEKĻI:
 - VALSTS AIZSARGĀJAMĀS KULTŪRAS PIEMINEKLIS/TERITORIJA
 - NOVADA NOZĪMES KULTŪRVĒSTURISKAIS UN DABAS OBJEKTI:
 - KULTŪRVĒSTURISKAIS NOZĪMĪGĀS OBJEKTI/ APRAKSTA NUMURS

- CITI APZĪMĒJUMI:**
- PIEROBEŽĀ
 - NOVADA ADMINISTRATĪVĀ ROBEŽĀ
 - PAGASTA ROBEŽĀ
 - PILSĒTAS ROBEŽĀ
 - CIEMA ROBEŽĀ
 - KADASTRA ROBEŽĀ
 - VALSTS REĢIONĀLAIS AUTOCEĻS
 - VALSTS VIETĒJĀS NOZĪMES AUTOCEĻS
 - PAŠVALDĪBAS CEĻS
 - PAŠVALDĪBAS CEĻS / LĪGUMA CEĻS
 - VAS "LATVIJAS VALSTS MEŽI" CEĻS
 - VAS "LATVIJAS VALSTS MEŽI" REKONSTRUĒJAMS/PĻANOTĀS CEĻS
 - PLĀNOTIE PAŠVALDĪBU CEĻI
 - ELEKTROAPĀKŠTACĪJA
 - 20 KV ELEKTROLĪNIJA/ TRANSFORMATORS
 - 110 KV GAIŠVADU ELEKTROLĪNIJA
 - ARTEZISKAIS URBUMS
 - PIESĀRNOTĀS UN POTENCIĀLI PIESĀRNOTĀS VIETAS (APRAKŠTĀ NR.)
 - METEOROLOĢISKĀ STACĪJA
 - BRĀĻU KAPI
 - PELDOVIETA
 - NOTEKŪDEŅU ATTRĪŠANAS IETAIS
 - DEĢVIELAS UZPLĪDES STACĪJA
 - VALSTS NOZĪMES ODENSNOTEKA
 - ĢEOĒDZISKĀ TKĻA PUNKTS

- VIDES UN DABAS RESURSU AIZSARDZĪBAS AIZSARGJOSLAS:**
- VIRSZEMES ŪDENSOBJEKTU AIZSARGJOSLA
 - AIZSARGJOSLA (AIZSARDZĪBAS ZONA) AP KULTŪRAS PIEMINEKĻIEM
 - MEŽU AIZSARGJOSLA AP PILSĒTĀM
 - AIZSARGJOSLA AP ODENS ŅEMŠANAS VIETĀM:
 - STINGRĀ REŽĪMA AIZSARGJOSLA
 - BAKTERIOLOĢISKĀ AIZSARGJOSLA
 - ĶĪMISKĀ AIZSARGJOSLA
- EKSPLOATĀCIJAS AIZSARGJOSLAS:**
- AIZSARGJOSLA GAR AUTOCEĻIEM UN PAŠVALDĪBAS CEĻIEM LAUKU TERITORIJĀ
 - SARKANĀS LĪNIJAS
 - AIZSARGJOSLA GAR ELEKTRISKĀJĀM TĪKLIEM
 - AIZSARGJOSLA AP VALSTS METEOROLOĢISKO UN HIDROLOĢISKO NOVĒROJUMU STACĪJĀM UN HIDROMETRISKĀJĀM POSTENIEM UN AP CĪTIEM STACIONĀRIEM VALSTS NOZĪMES MONITORINGA PUNKTIEM UN POSTENIEM
- SANITĀRĀS AIZSARGJOSLAS:**
- AIZSARGJOSLA AP KĀPSĒTU
 - AIZSARGJOSLA AP NOTEKŪDEŅU ATTRĪŠANAS IETAISEM UN ATKRITUMU IZGĀZTUVĒM
- TOPOĢRAFISKAIS APZĪMĒJUMI:**
- JAUNAUDZE
 - IZCRĪTUMS
 - AUGĻU DĀRZS
 - PURVS
 - KRŪMĀJĀS
 - MELDRĀJĀS

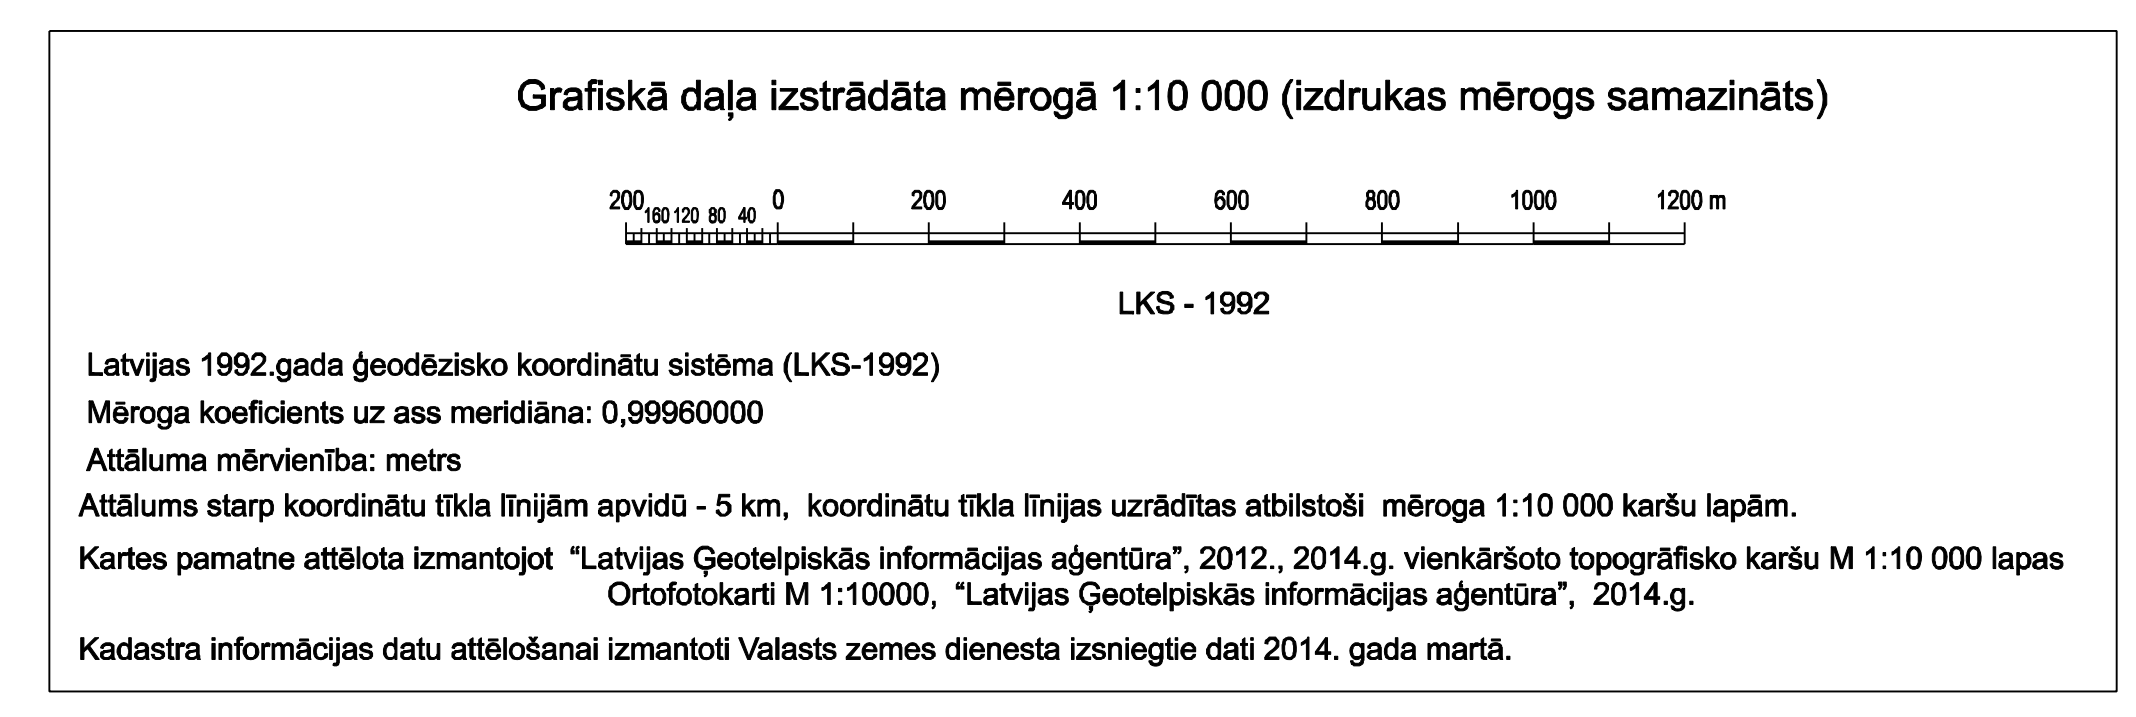

DAGDAS NOVADA, DAGDAS PAGASTA FUNKCIONĀLĀ ZONĒJUMA KARTE

APSTIPRINĀTS ar Dagdas novada domes 10.01.2017. sēdes lēmumu "Par Dagdas novada Teritorijas plānošanas 2013.-2024. gadam grozījumu grafisko daļu".
 Dagdas novada teritorijas plānošana 2013.-2024. gadam grozījumu grafiskā daļa un teritorijas izstrādāšanas un apbūves nolikuma grozījumu pielikums ar Dagdas novada pašvaldības saskaņotajiem nolikumiem Nr.2017/1 "Par grozījumu Dagdas novada pašvaldības 2013. gada 27. martā pasākuma nolikuma Nr.5 "Par Dagdas novada teritorijas plānošanu 2013.-2024. gadam Teritorijas izstrādāšanas un apbūves nolikumiem un Grafisko daļu".

Dagdas novada domes priekšsēdētāja / Sandra Višure /

Teritorijas plānošana izstrādes vadītājs	Vārds; Uzvārds	Paraksts	Datums
Projekta vadītāja	Arjoms Gelis		
Izstrādāja	Aira Veinberga		
	Vita Jumiņa		

PAŠDĪTĀJS	IZSTRĀDĀTĀJS	REĢIONĀLAIS PROJEKTI
Dagdas novada dome Algas iela 4, Dagda, Dagdas novads LV-5674 Tēl: 65681434 www.dagda.lv e-pasts: dom@dagda.lv	Dagdas novads Rūpniecības iela 32b-501, Rīga, LV-1045 Tēl: 67320809 e-pasts: birze@rp.lv	20 "Reģionālais projekts" Rūpniecības iela 32b-501, Rīga, LV-1045 Tēl: 67320809 e-pasts: birze@rp.lv